



Доброшкола
Всё получится!

Государственное бюджетное общеобразовательное
учреждение Свердловской области «Буткинская школа – интернат»
Свердловская область, Талицкий район, село Бутка, улица М. Казина, дом 3.

Дизайн проект



Группа Компаний «ИМПЕРИАЛ»

г.Екатеринбург, 2024



Доброшкола
Всё получится!

Государственное бюджетное общеобразовательное учреждение Свердловской области «Буткинская школа – интернат»
Свердловская область, Талицкий район, село Бутка, улица М. Казина, дом 3.

Дизайн проект Фойе 2 этаж




г.Екатеринбург, 2024



ОСНОВНЫЕ ЦВЕТА





Вариант пола
Линолеум

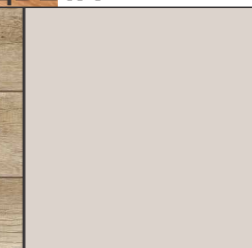

Вариант пола
Линолеум

Фойе 2 этаж
3D визуализация



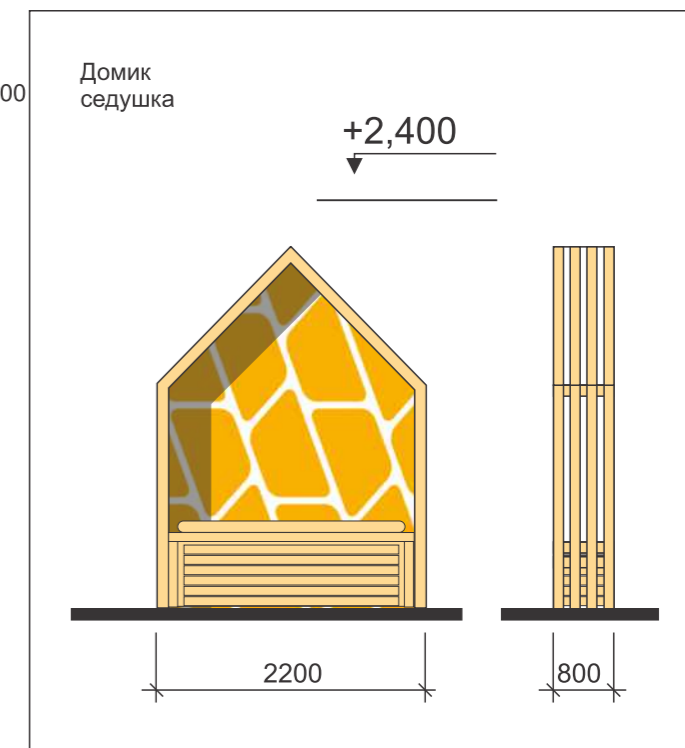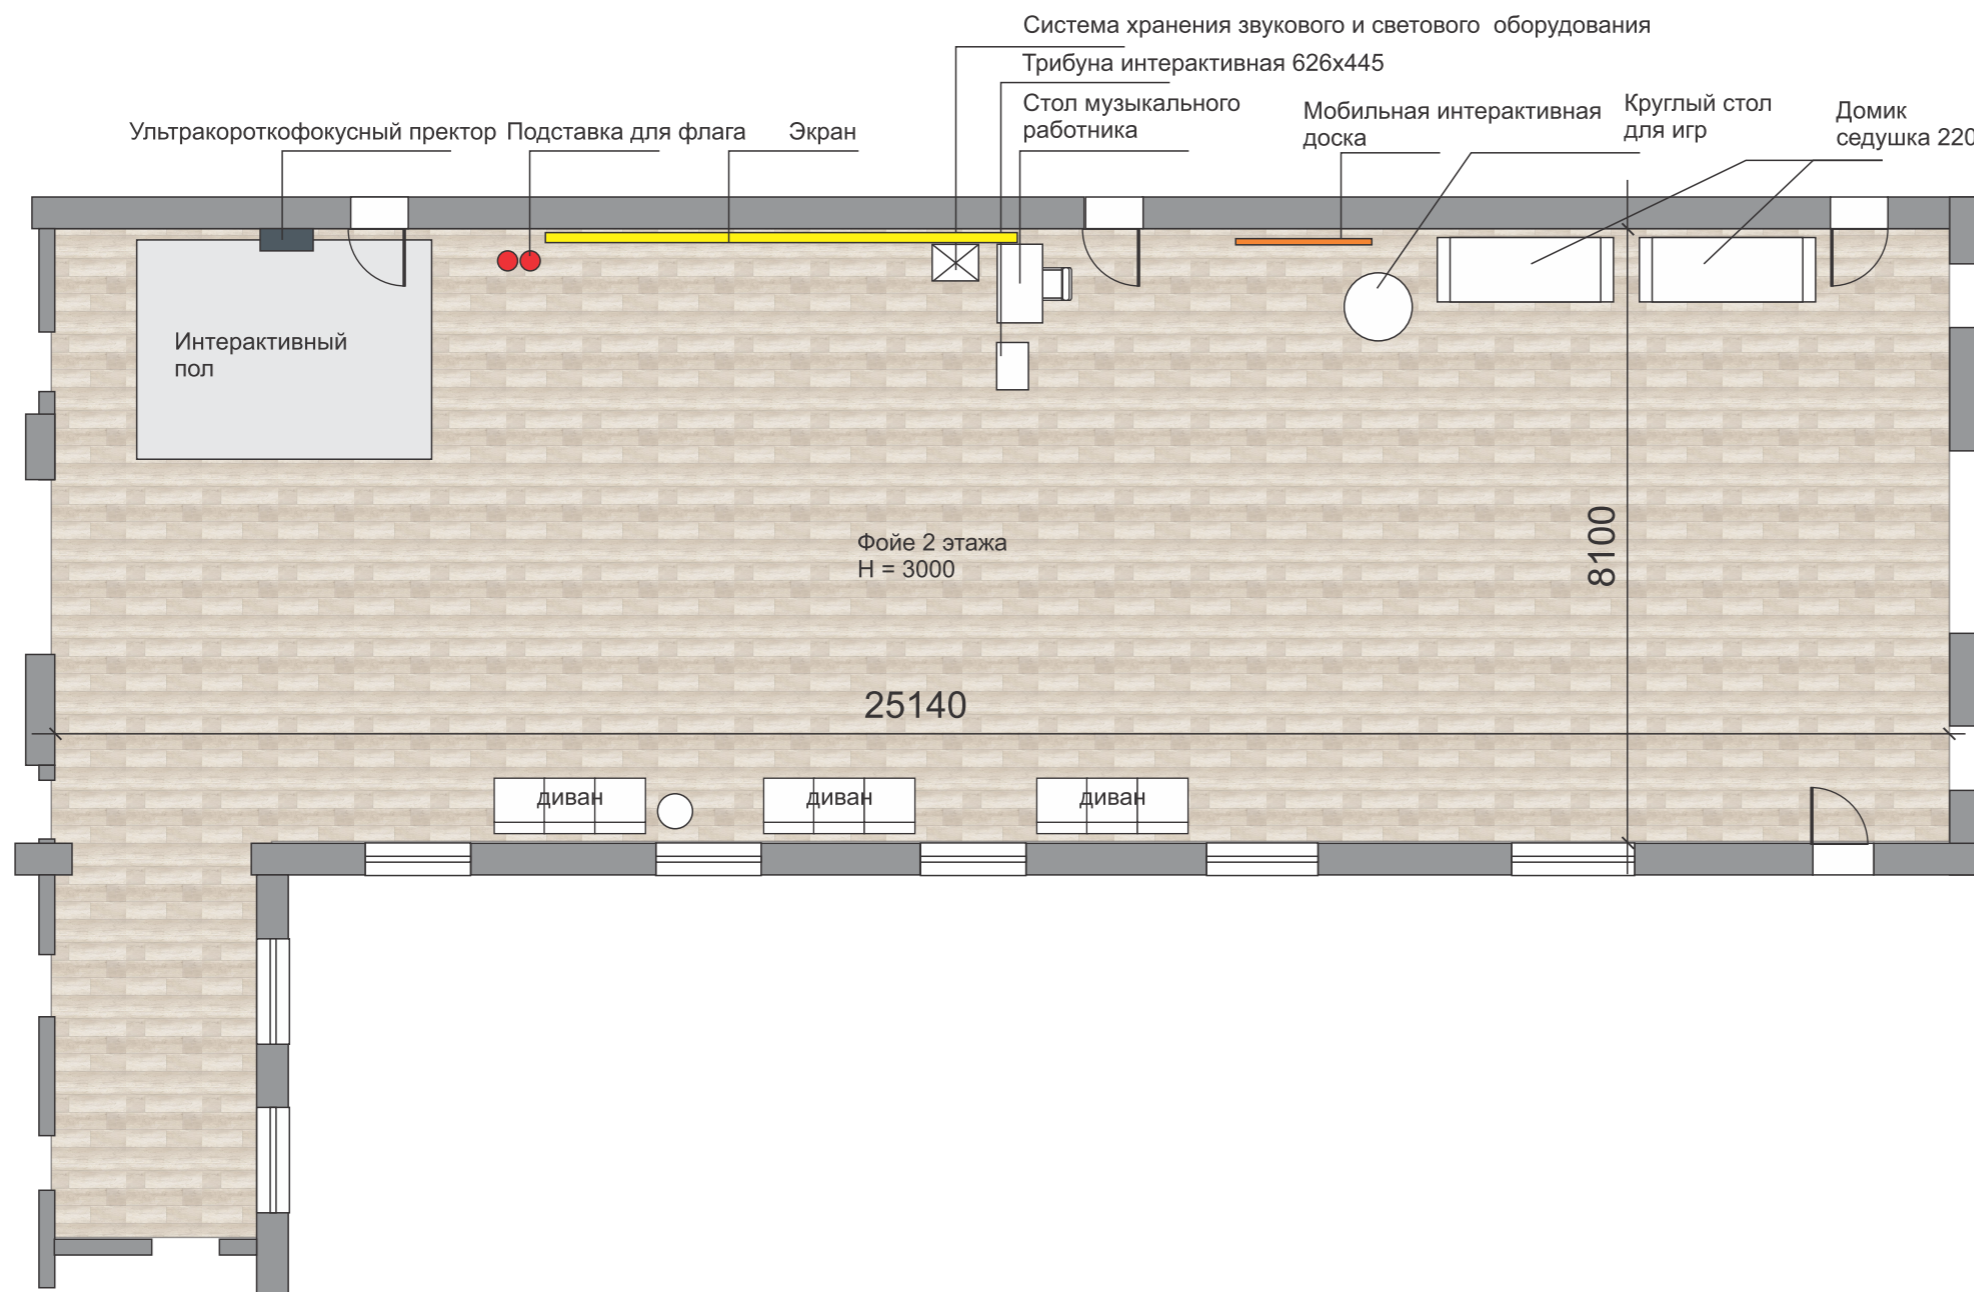

Вариант оформления

ОСНОВНЫЕ ЦВЕТА




Вариант пола
Линолеум

Вариант пола
Линолеум


Фойе 2 этаж
План пола М 1:100

Примечание:
1. Размеры с * уточнить по месту;



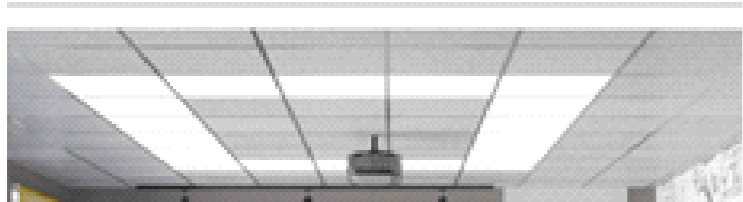



Вариант освещения

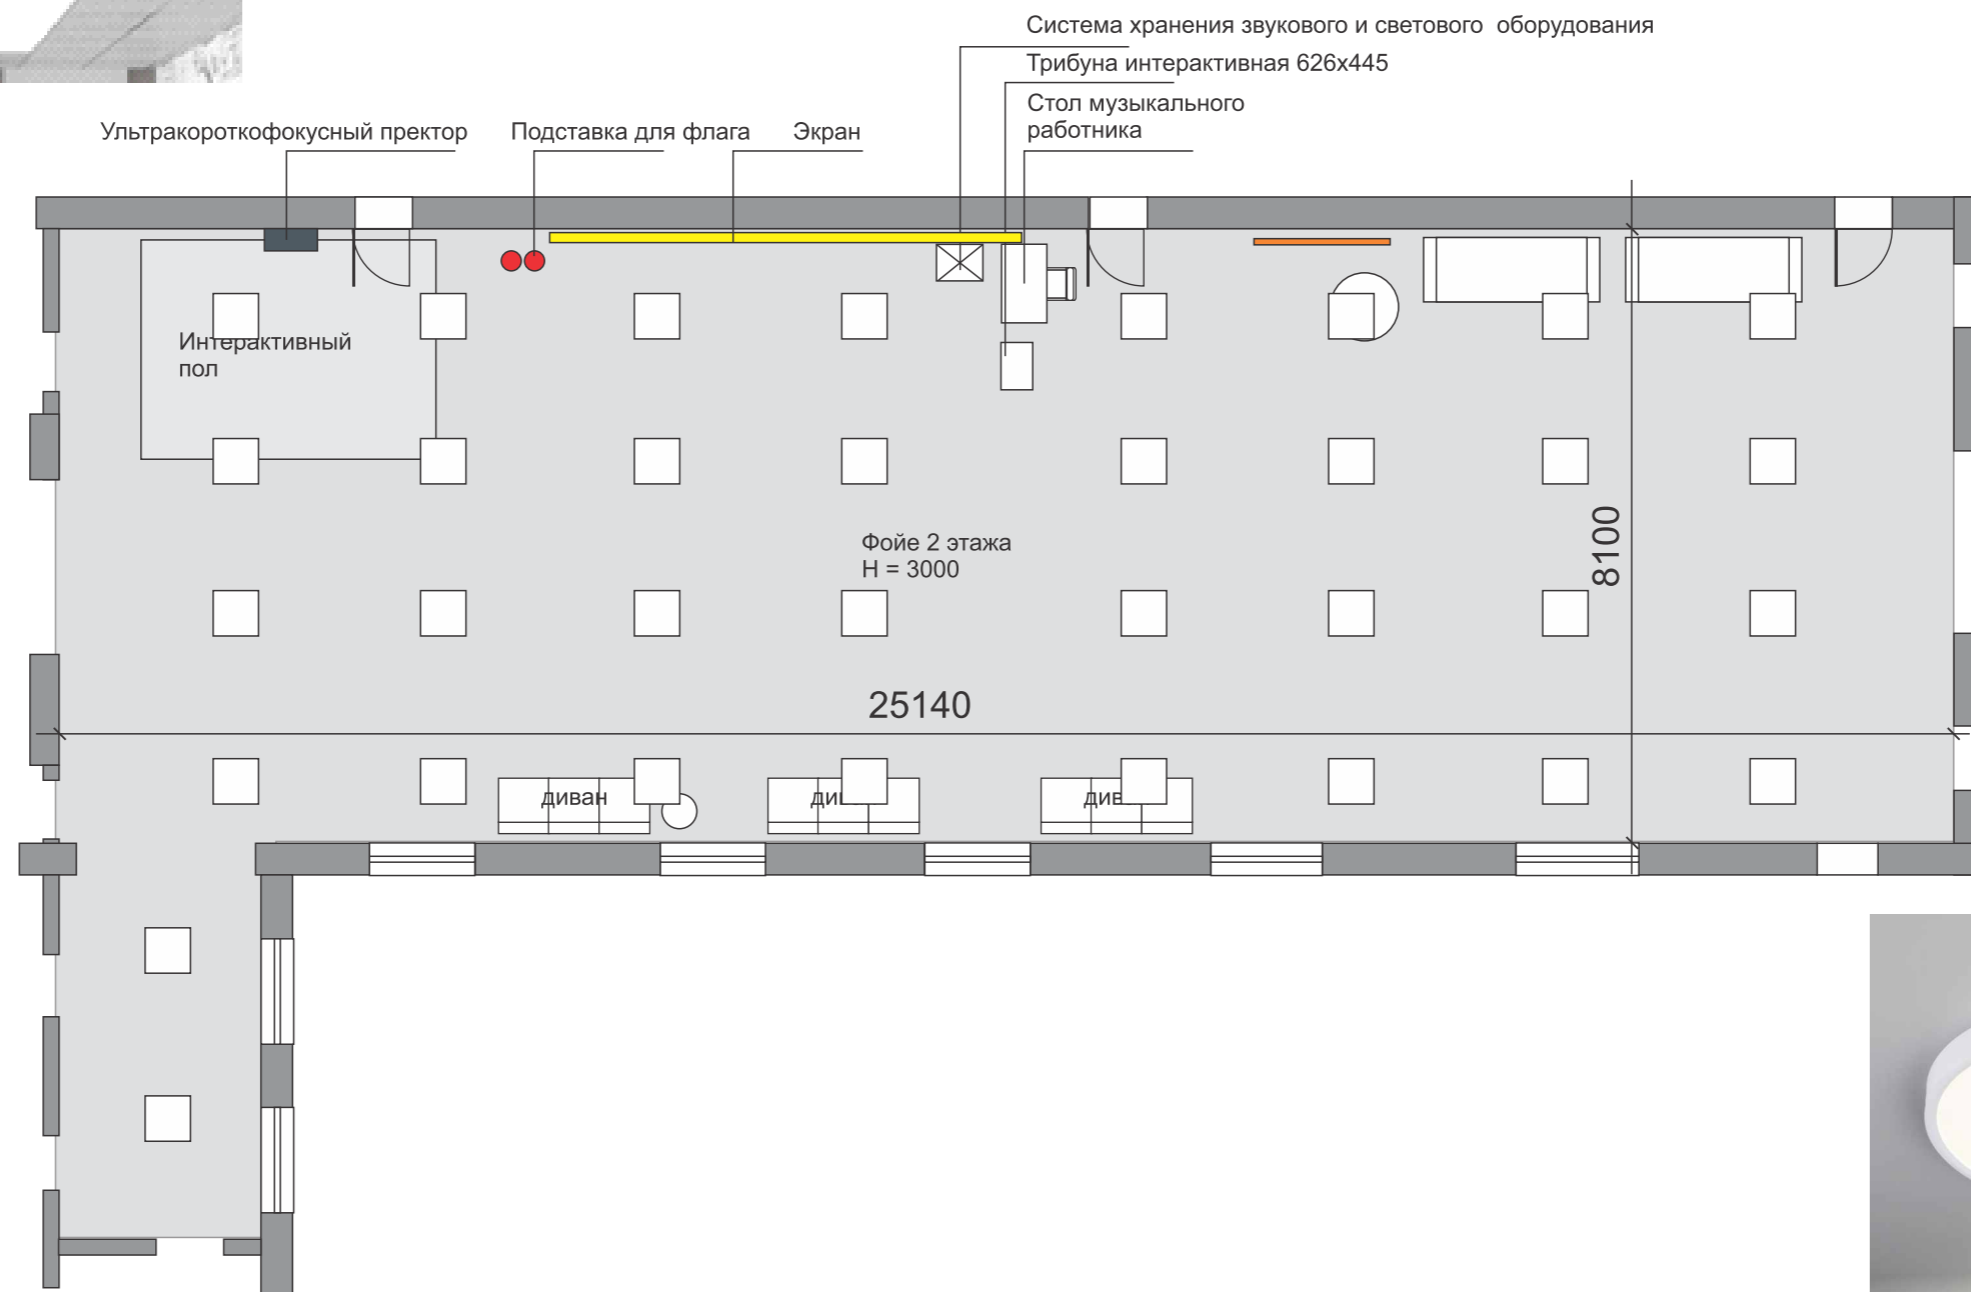

Вариант освещения
установка разных диаметров от 400 до 800


Примечание:
1. Размеры с * уточнить по месту;

Фойе 2 этаж
План потолка М 1:100

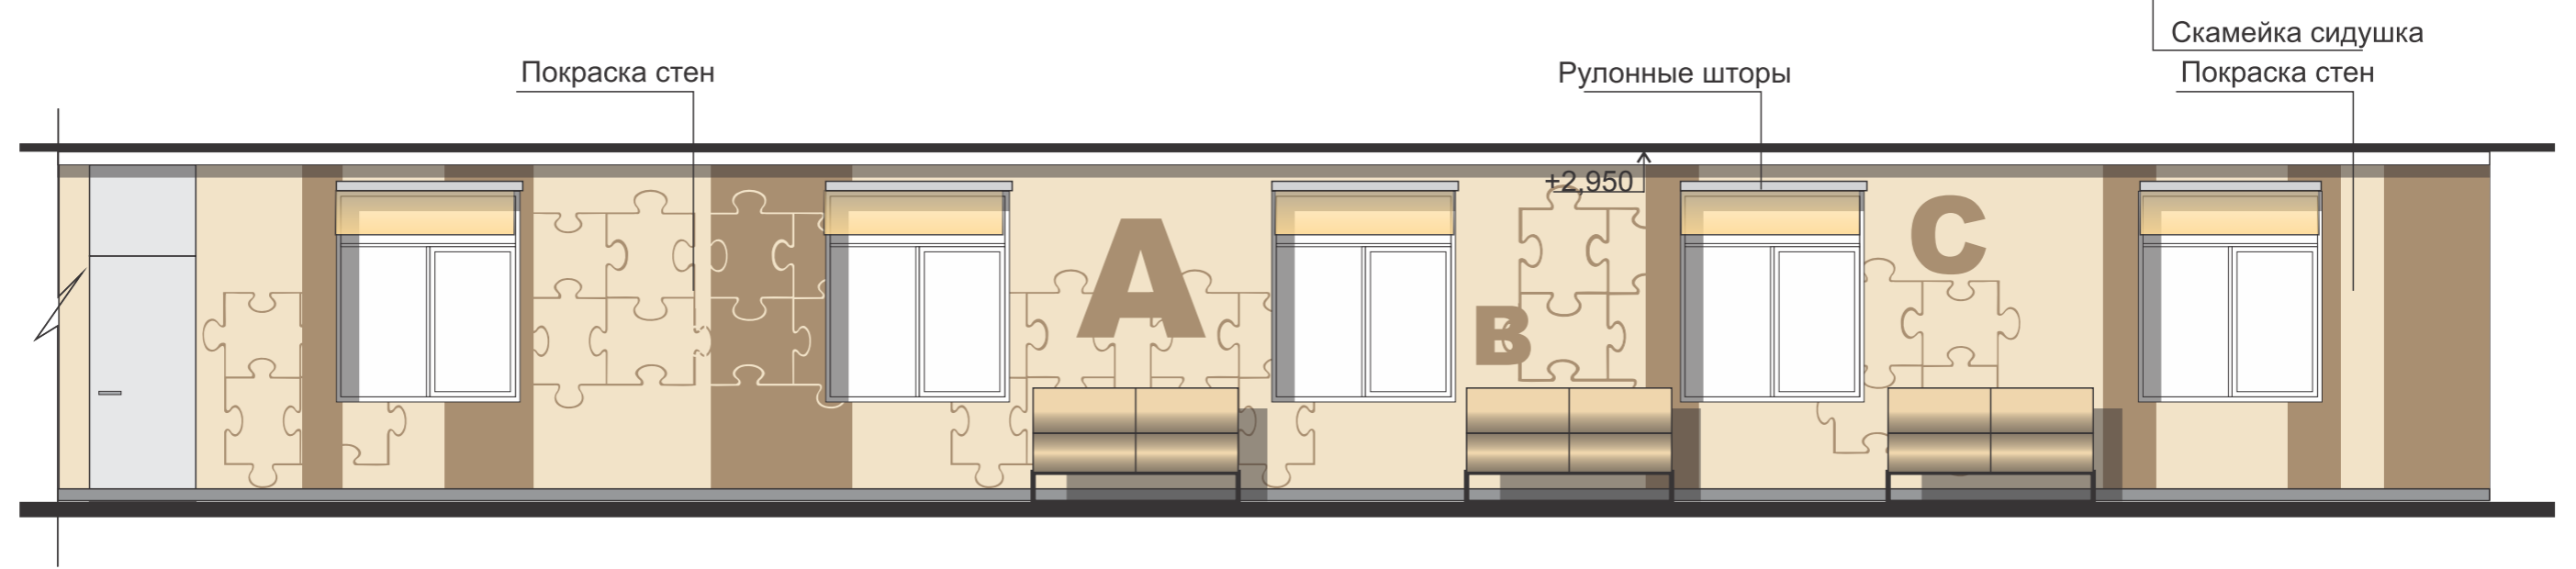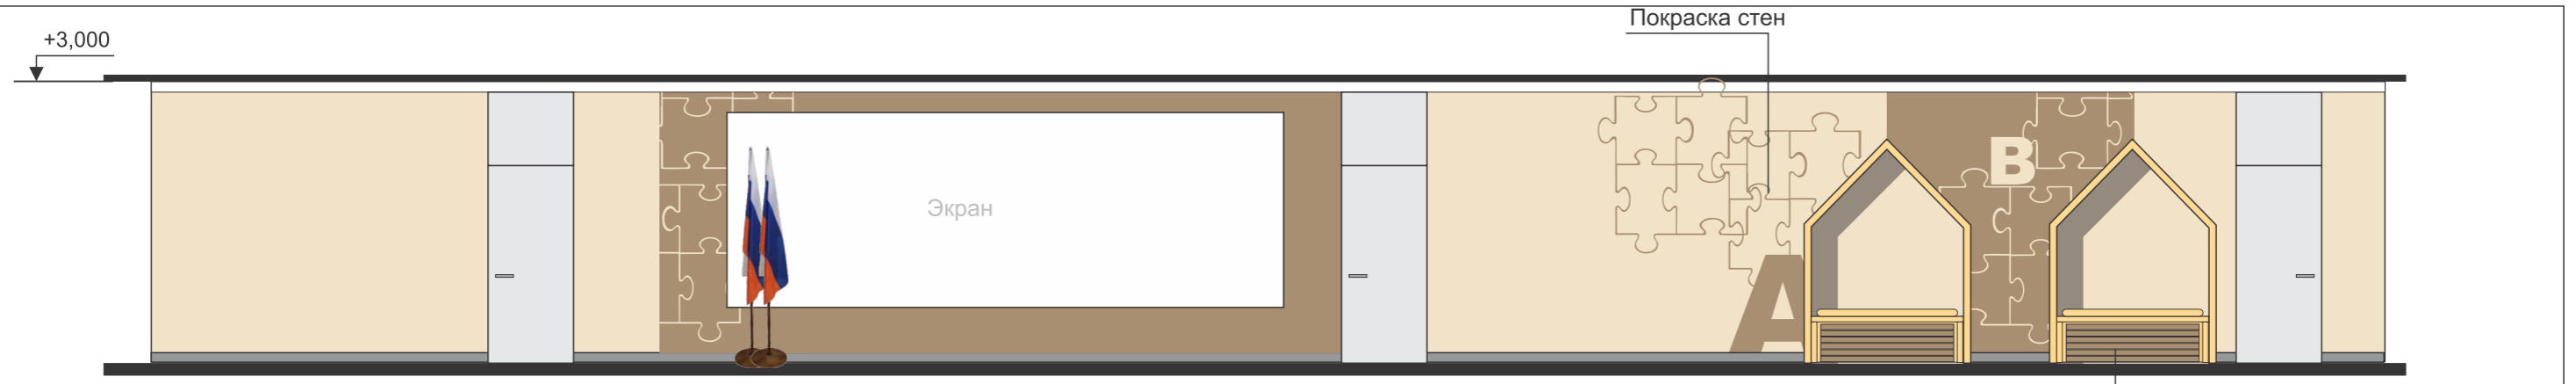

Вариант освещения
Подвесные светильники

Вариант оформления двери -

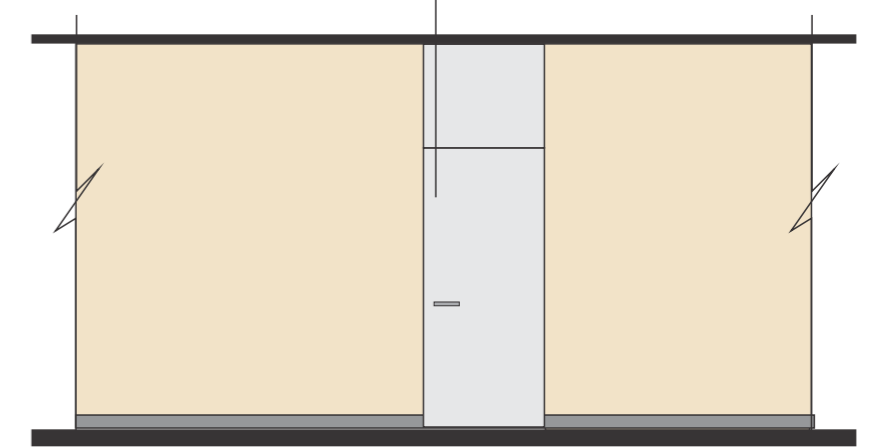

Вариант дивана



ОСНОВНЫЕ ЦВЕТА

окраска стен	окраска стен	дверь
--------------	--------------	-------


АКЦЕНТНЫЕ ЦВЕТА

Мебель

Вариант 1


Фойе 2 этаж
Развертки стен М 1:50



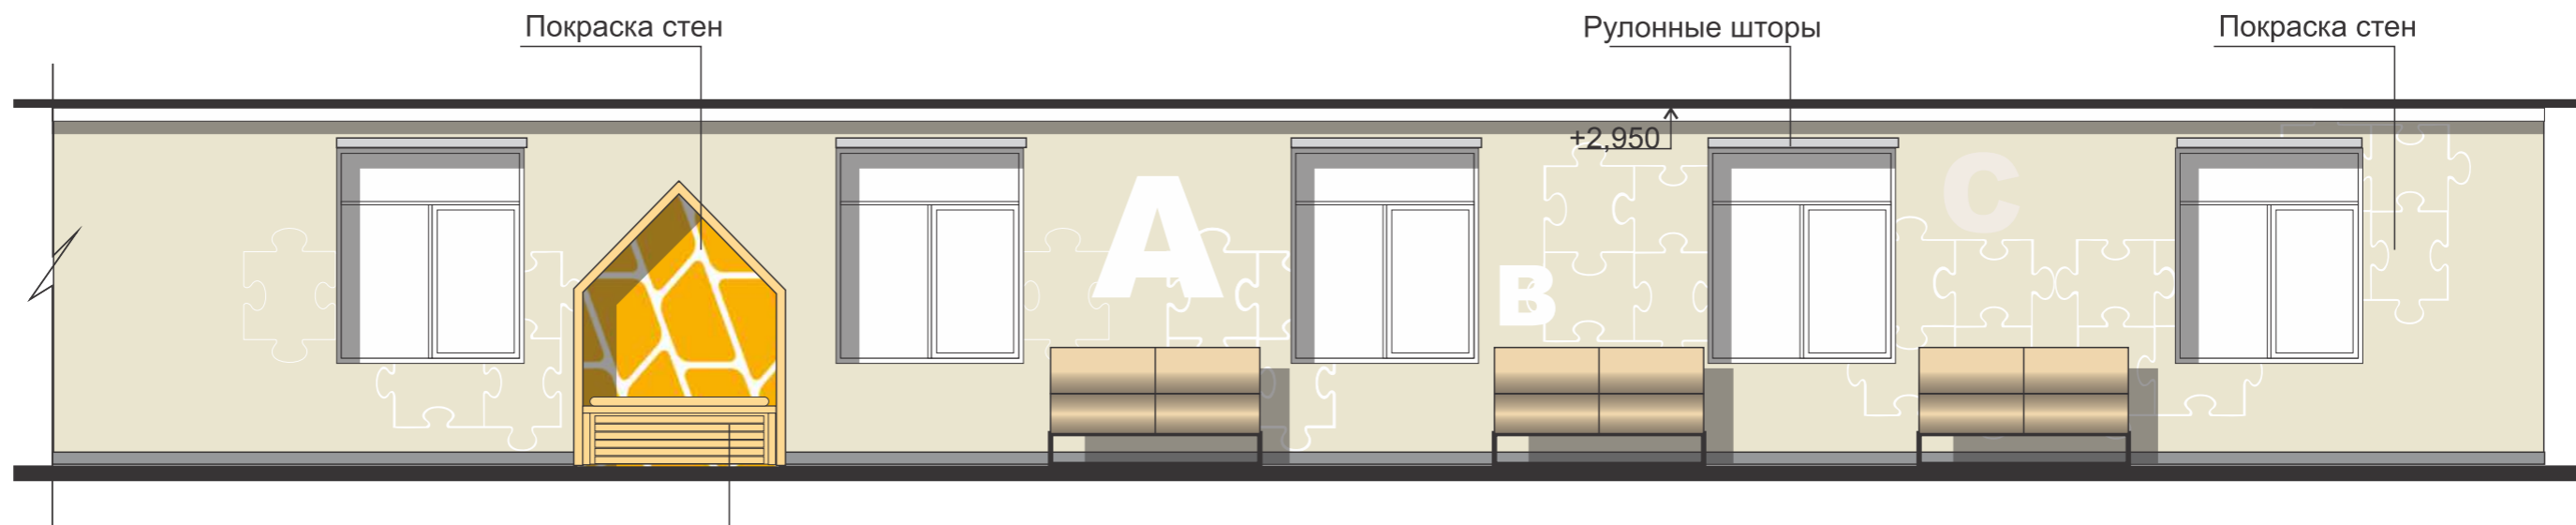

Домик сидушка
второй на противоположной стене

Вариант оформления двери -

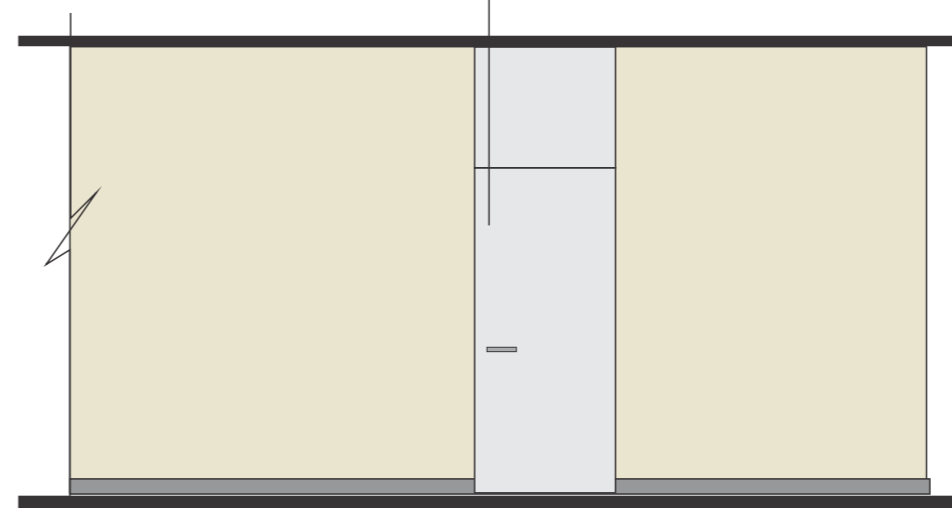

Вариант освещения
Подвесные светильники

ОСНОВНЫЕ ЦВЕТА

окраска стен	окраска стен	дверь
--------------	--------------	-------

АКЦЕНТНЫЕ ЦВЕТА

Мебель	
--------	--

Вариант 2


Фойе 2 этаж
Развертки стен М 1:50






Доброшкола
Всё получится!

Учебная мастерская Швейное дело

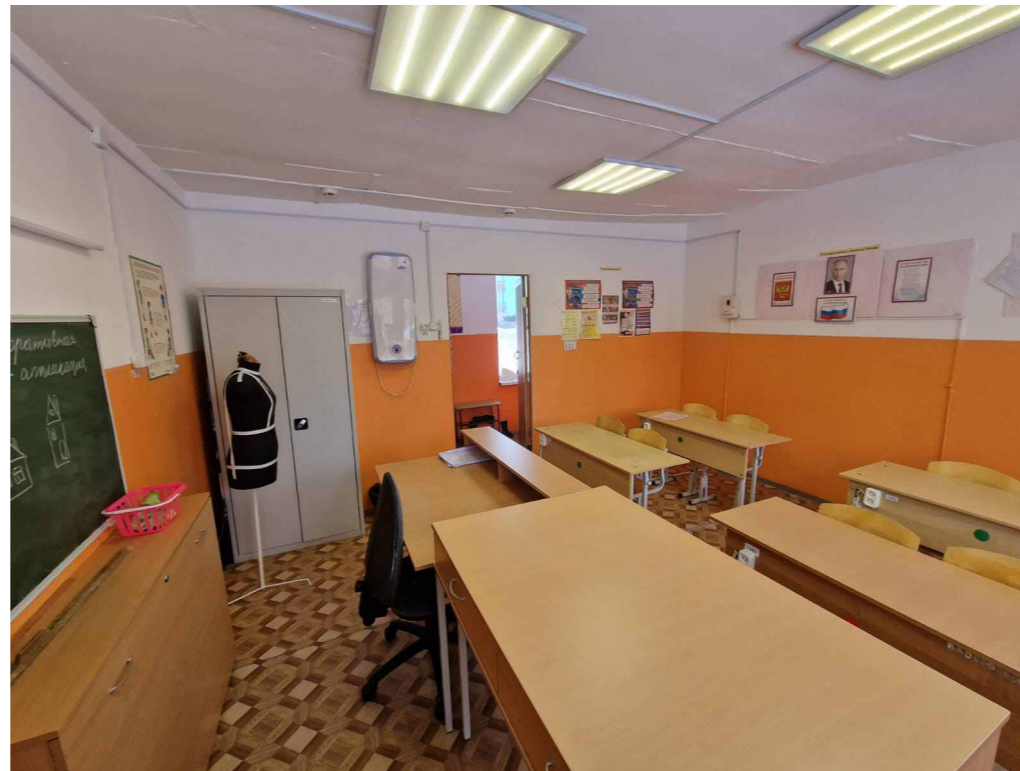

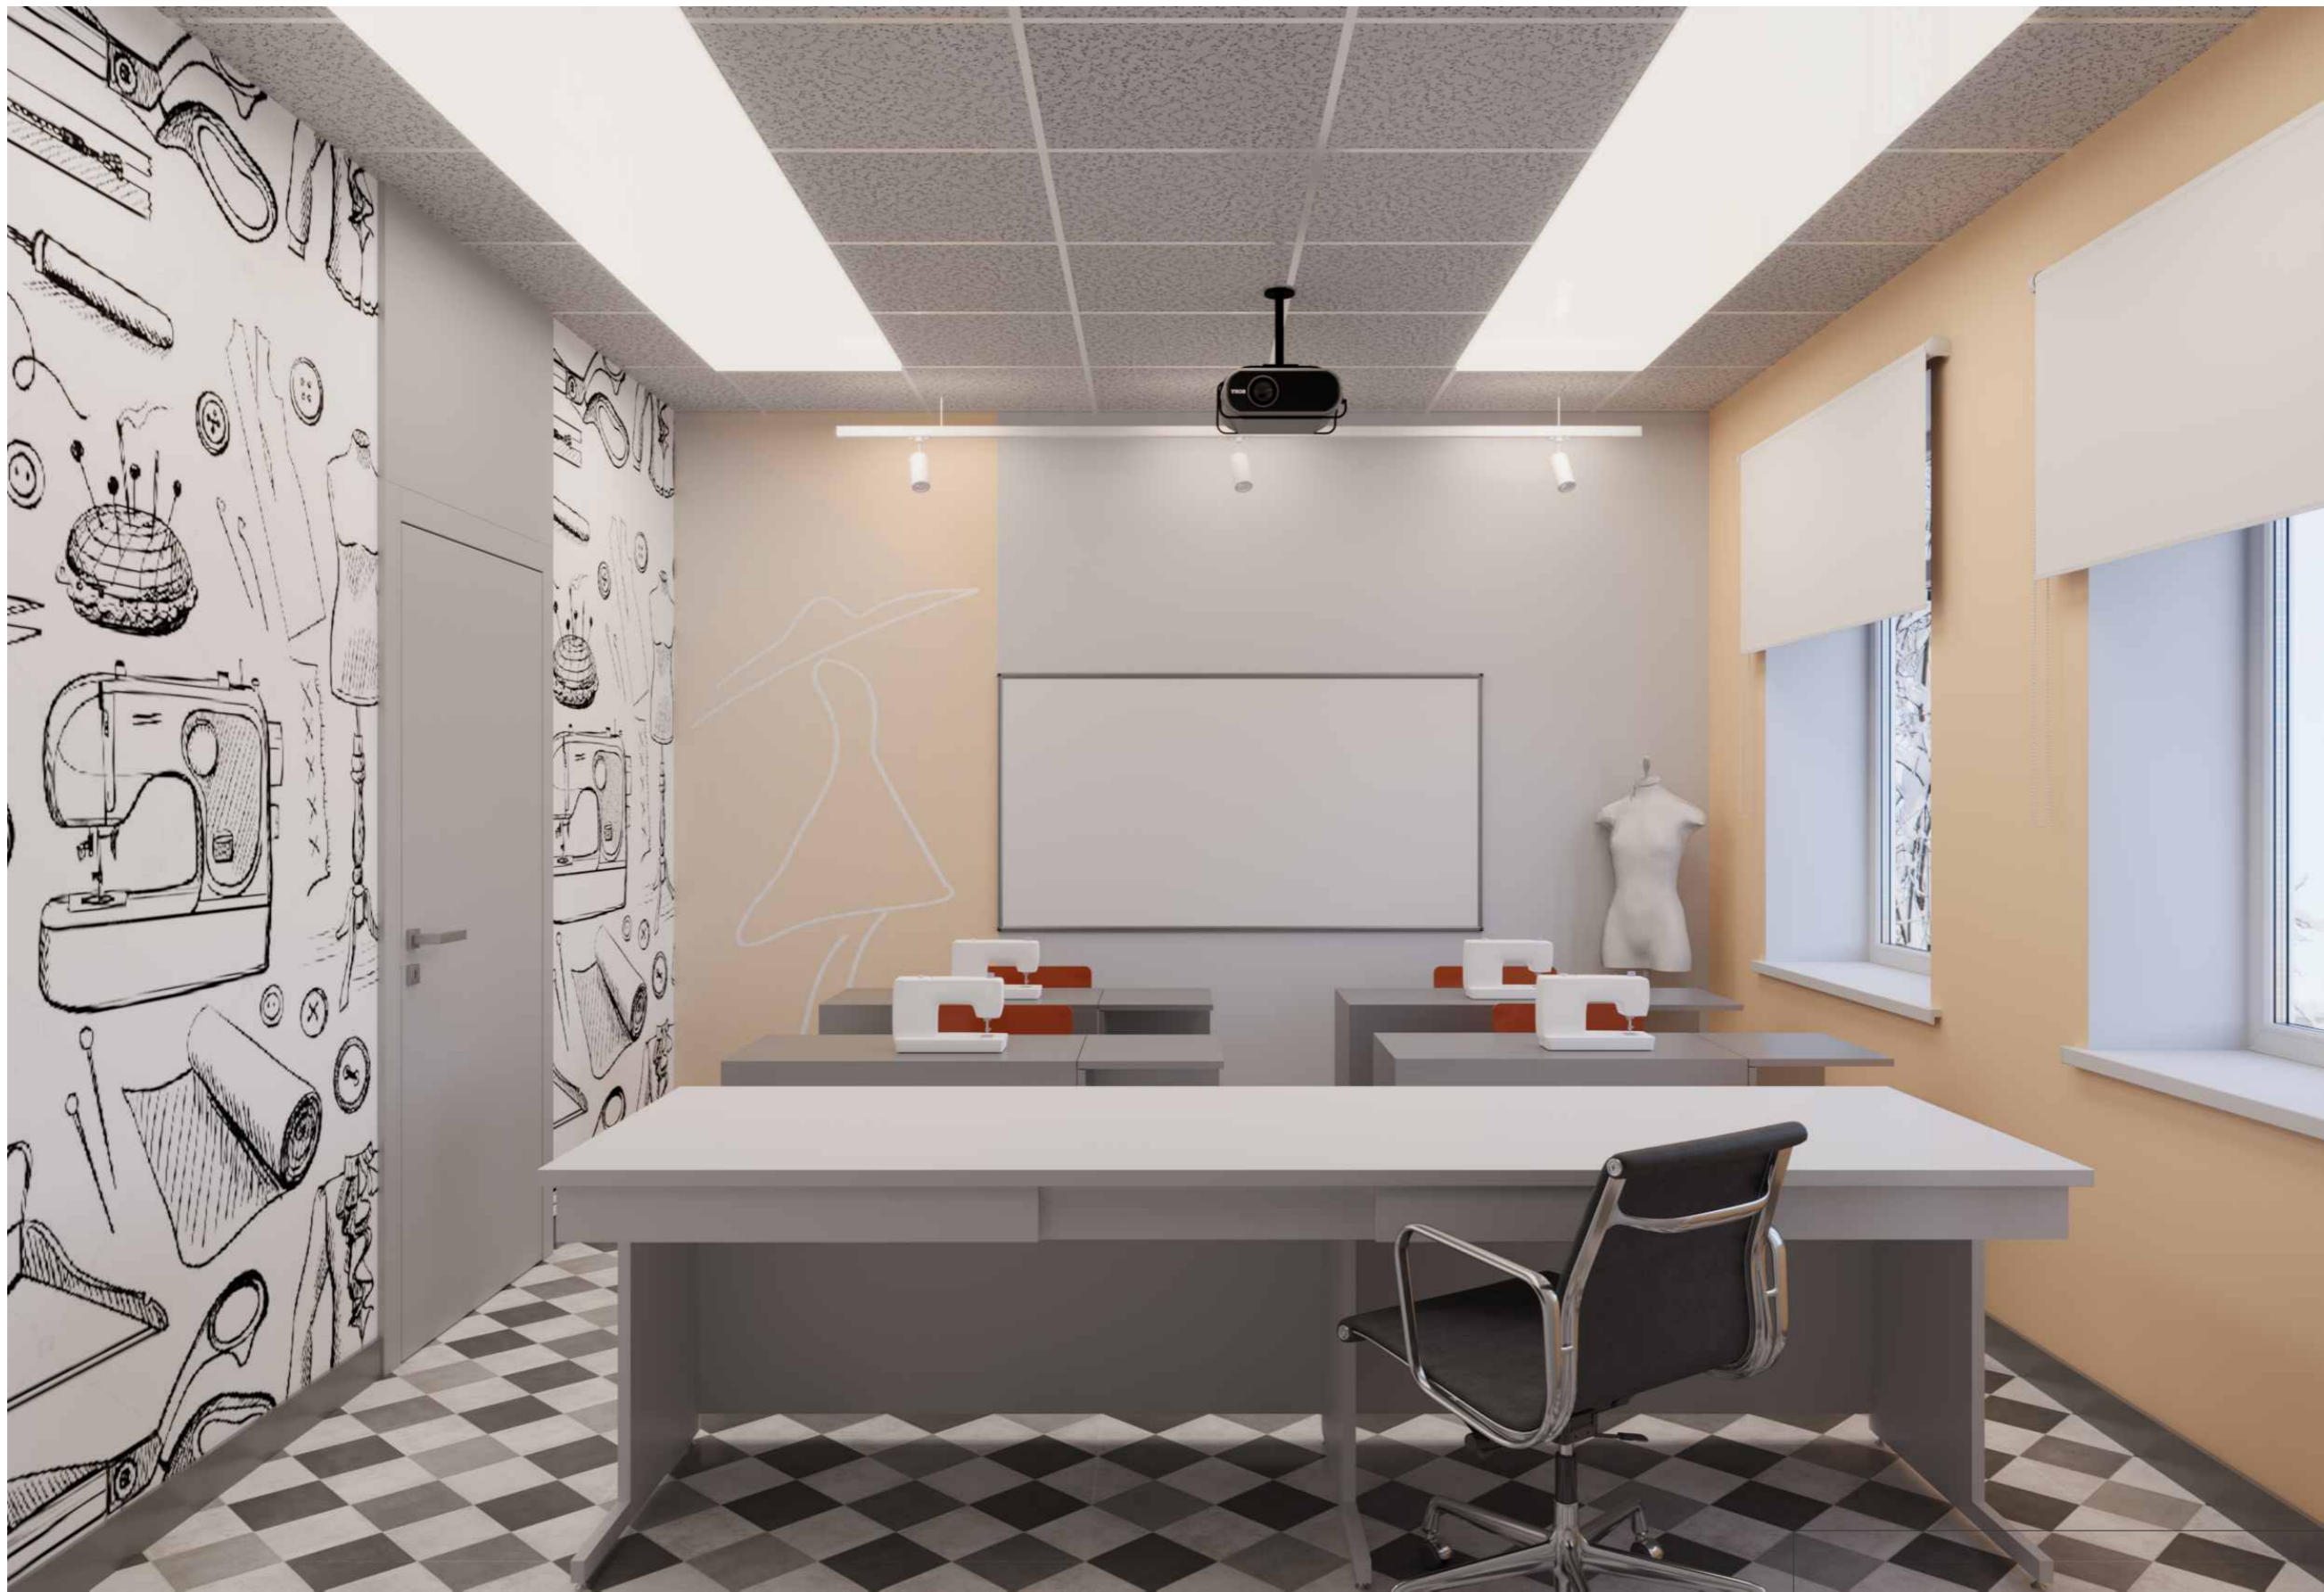

3 D визуализация


Швейное дело



Экспликация:
Швейная мастерская

- Примечание:
1. Интерактивный проектор
 2. Манекен женский
 3. Магнитно маркерная доска
 4. Швейная машина
 5. Оверлок



Вариант пола
Линолиум

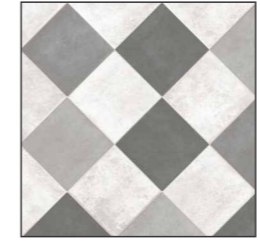

Разводка электрики проходит в полу, в метал.кабель канале;

План М 1:50

Учебная мастерская
Швейное дело

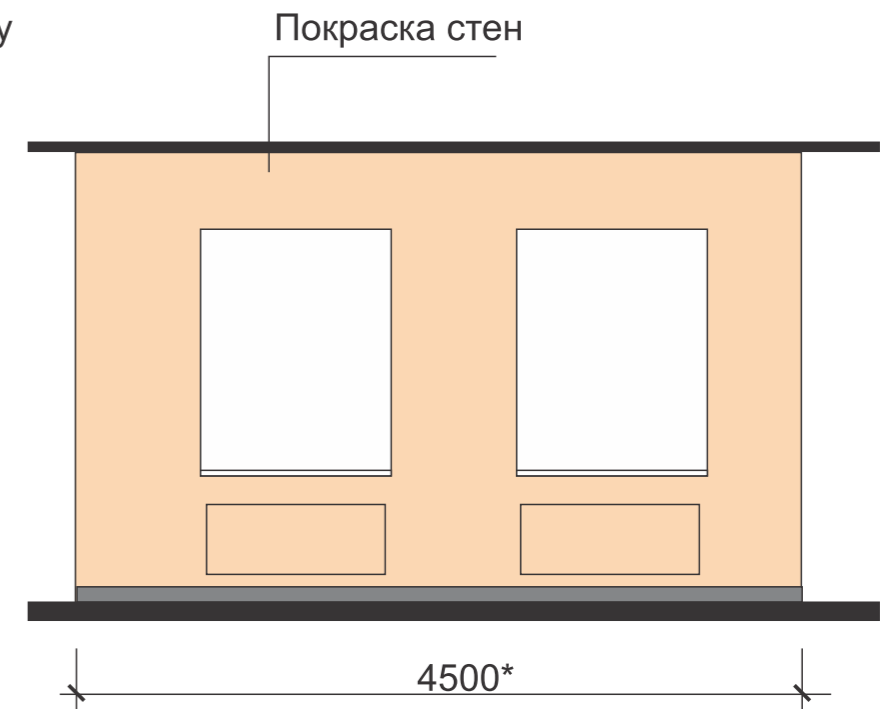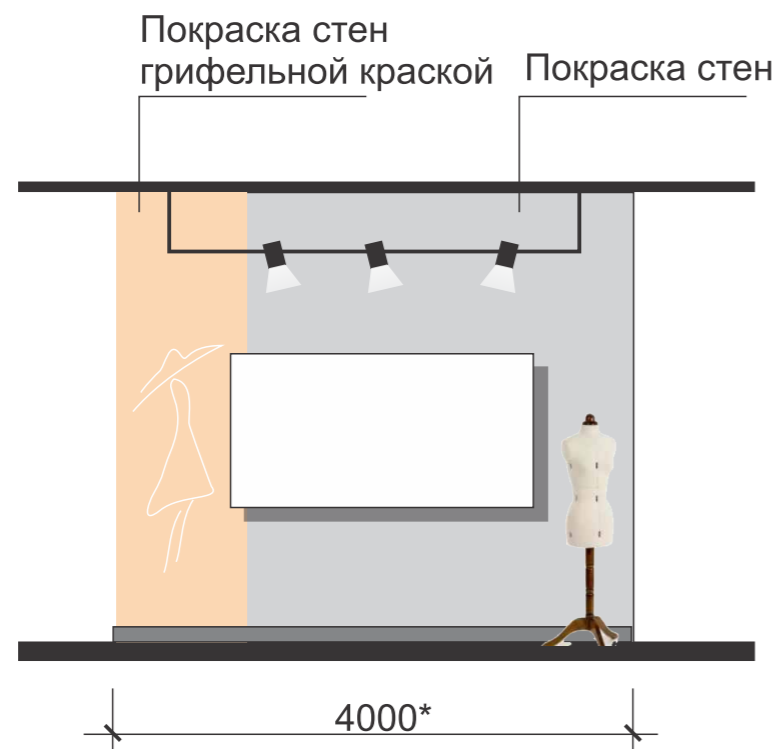

Вариант освещения



Аналог стола



Аналог ученического
стула




Аналог учительского
стула




Вариант манекенов

ОСНОВНЫЕ ЦВЕТА

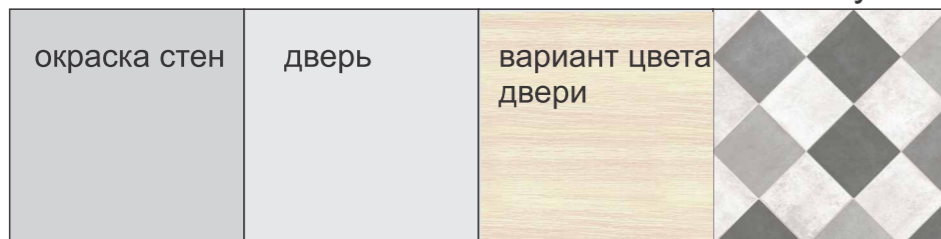

Вариант пола
Линолиум

АКЦЕНТНЫЕ ЦВЕТА

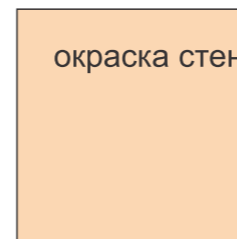

Развертки стен М 1:50

Учебная мастерская
Швейное дело



Доброшкола
Всё получится!

Учебная мастерская Столярное дело





3 D визуализация


Учебная мастерская
Столярное дело



Разводка электрики проходит в полу, в метал.кабель канале;

План 1:50

Учебная мастерская
Столярное дело

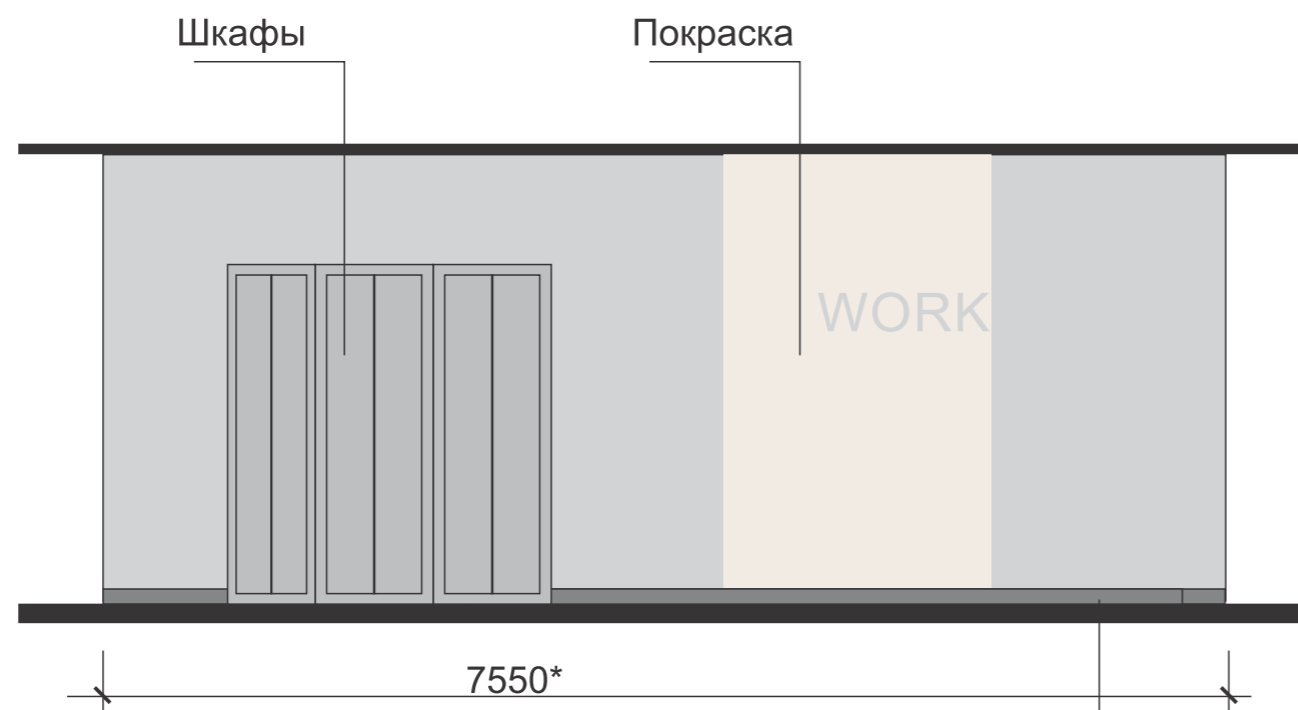


Напольный плинтус высота 100
желательно металлический

Вариант освещения



ОСНОВНЫЕ ЦВЕТА

дверь	Покраска	Наливной пол
-------	----------	--------------

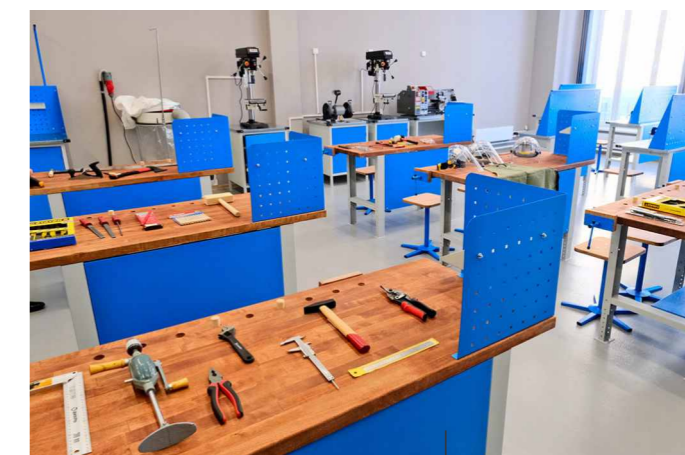

Аналог верстаков


Развертки стен М 1:50


Учебная мастерская
Столярное дело



Доброшкола
Всё получится!

Кабинет учителя логопеда

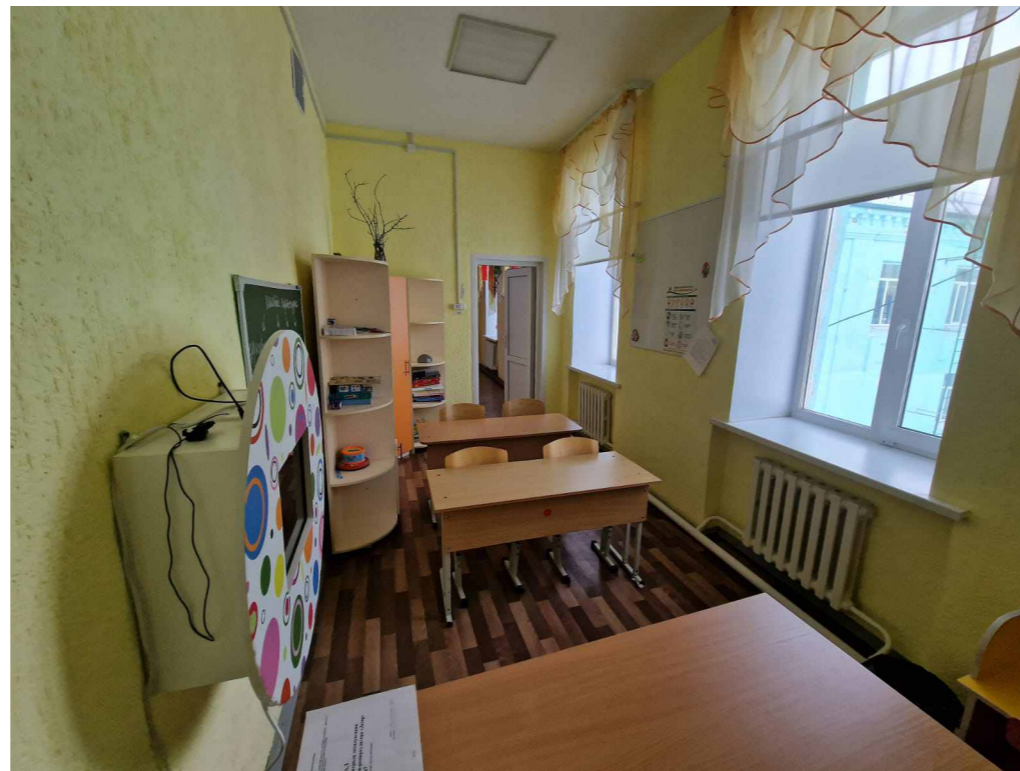

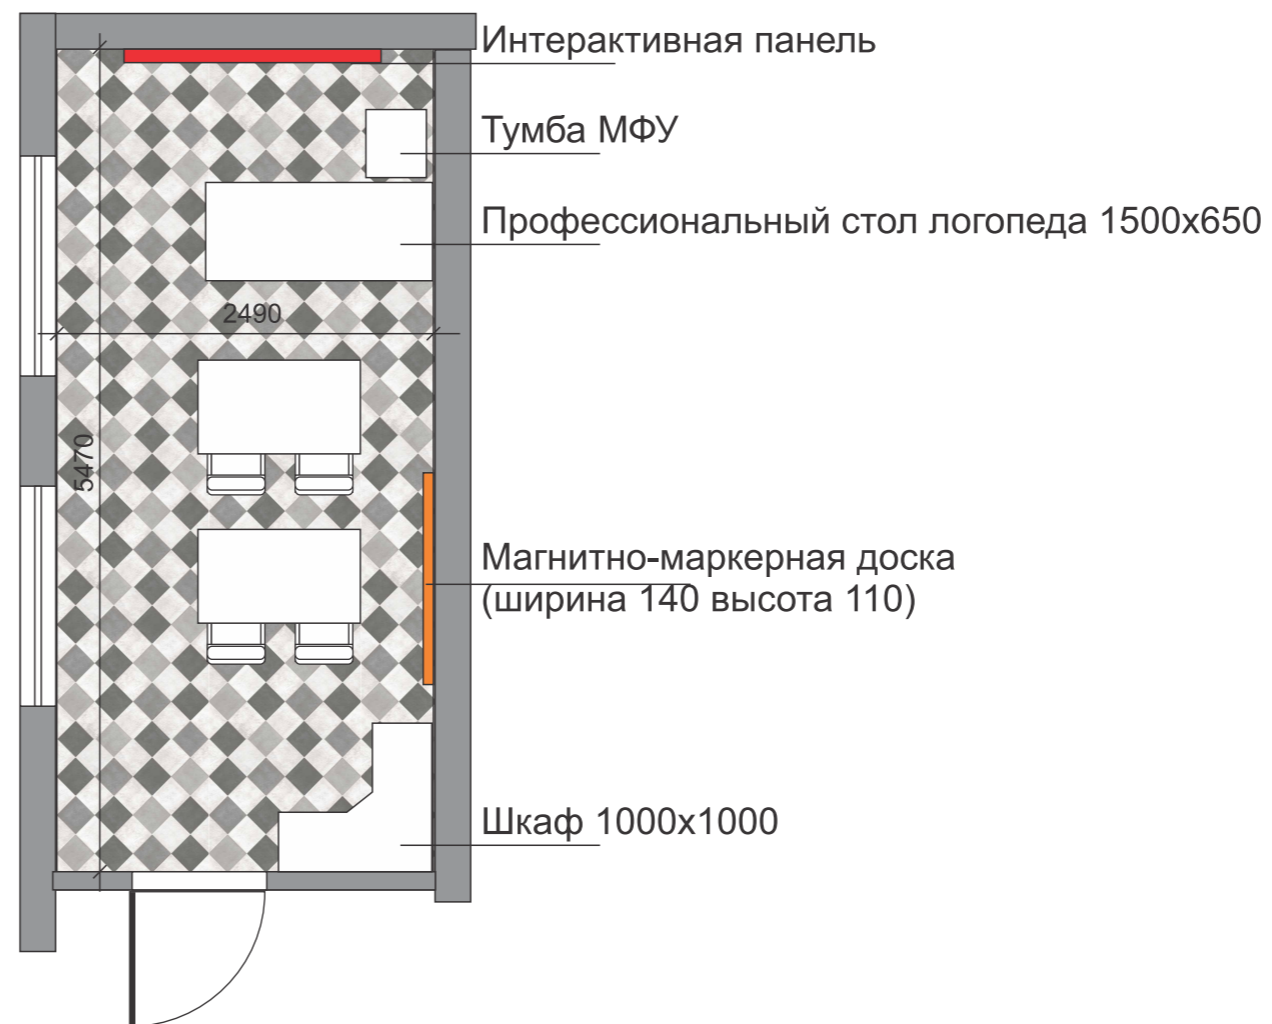

Вариант пола
Линолиум



Кабинет учителя логопеда
План М 1:50



Вариант освещения



Аналог ученического стула




Аналог учительского стула



Профессиональный стол логопеда



ОСНОВНЫЕ ЦВЕТА

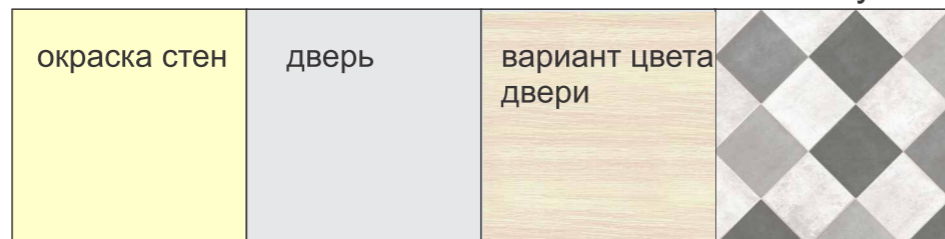


Кабинет учителя логопеда
Развертки стен М 1:50



Доброшкола
Всё получится!

Кабинет АФК

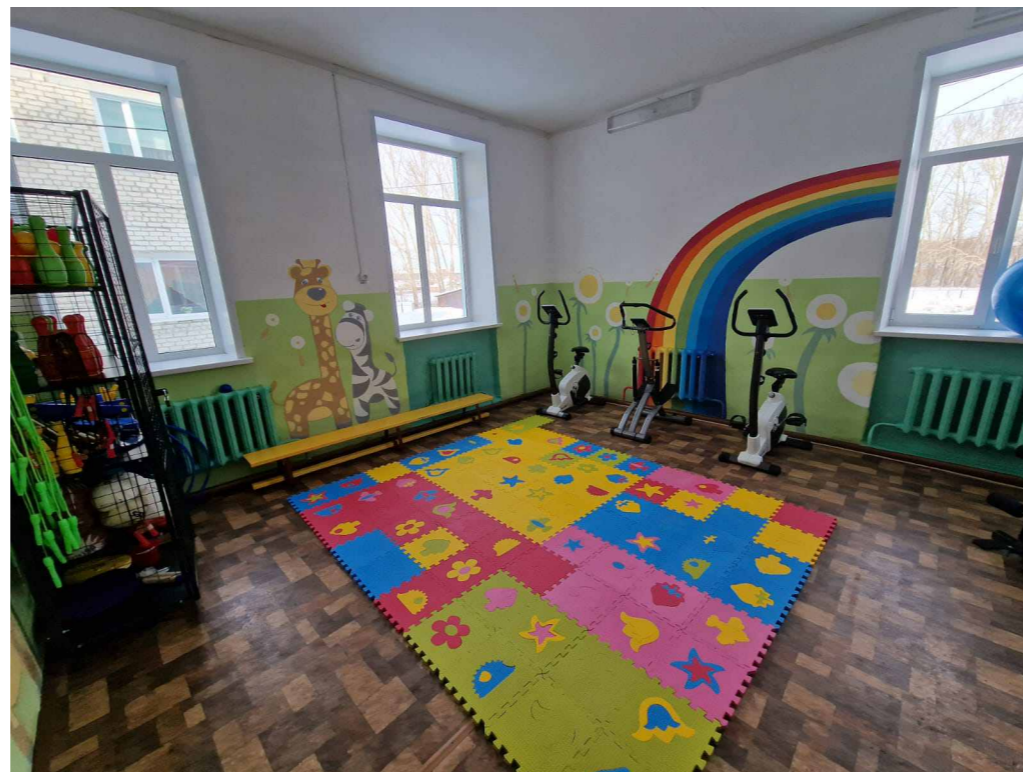

Беговая дорожка

Массажный валик 1000x600



Стол для игры
в магнитные шарики



Шведская стенка



5880*

5210*


Лестница горка
2100x1700





Шкаф для
инвентаря

Пенал 600x500

Вариант пола
Линолиум

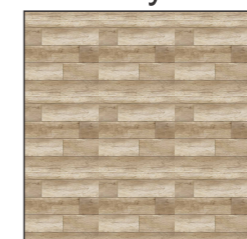


Кабинет АФК
План М 1:50

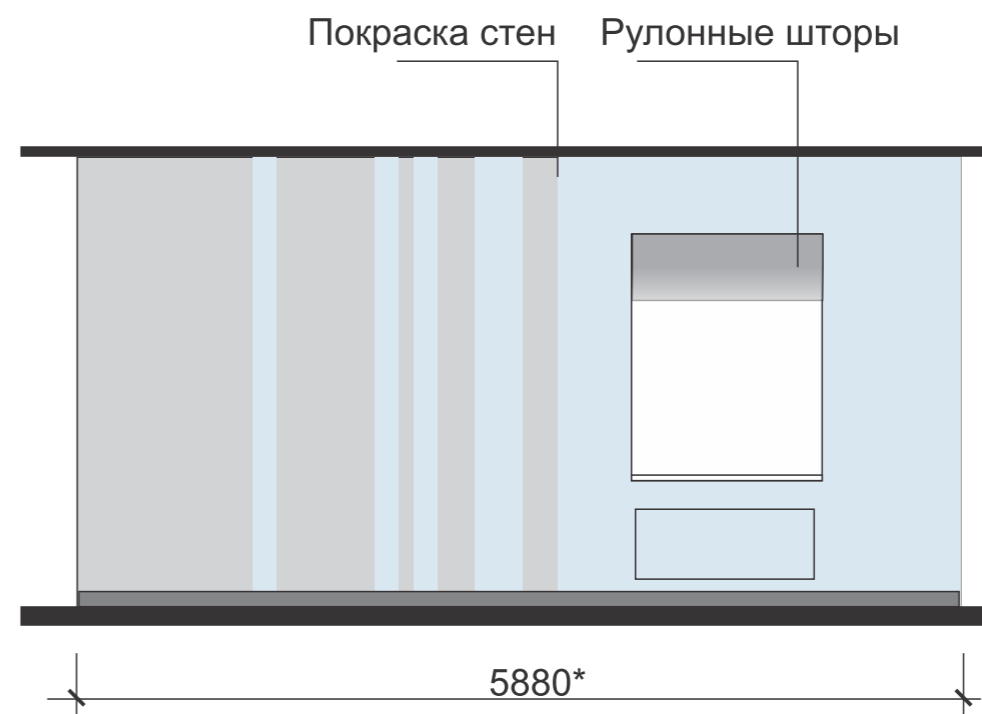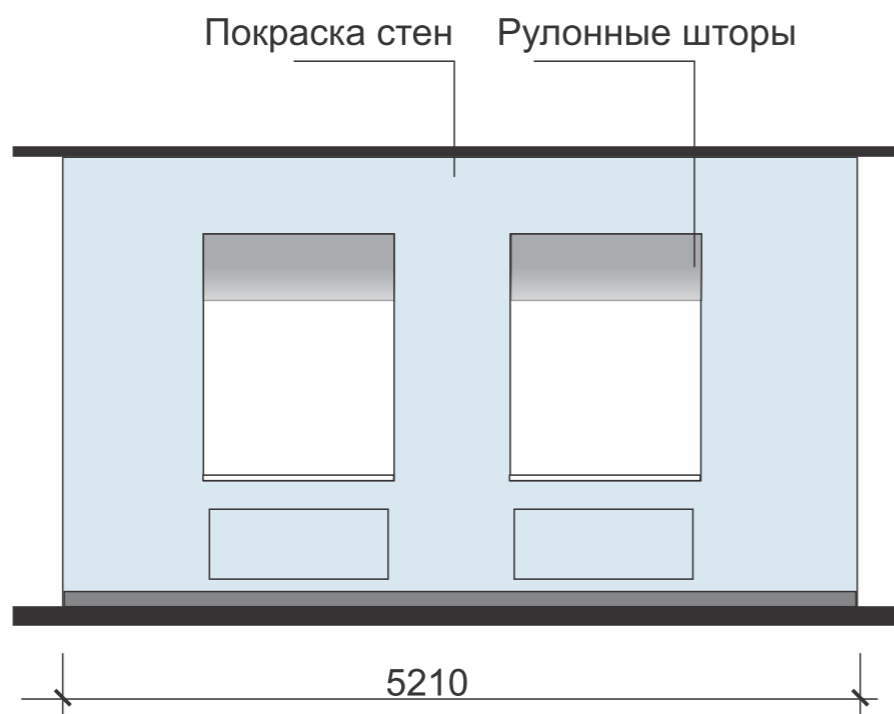


Вариант освещения



ОСНОВНЫЕ ЦВЕТА

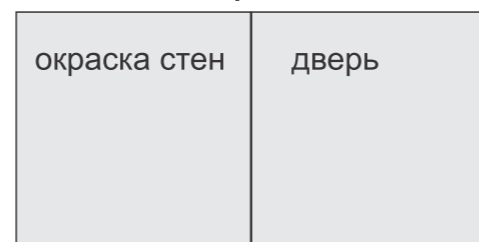

АКЦЕНТНЫЕ ЦВЕТА

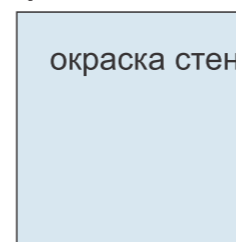

Кабинет АФК
Развертка стен М 1:50




Доброшкола
Всё получится!

Учебная мастерская
Сельскохозяйственный труд






Вариант пола
Линолиум

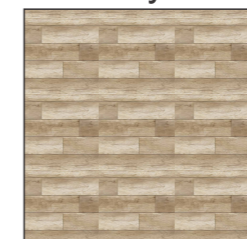

План М 1:50

Учебная мастерская
Сельскохозяйственный труд

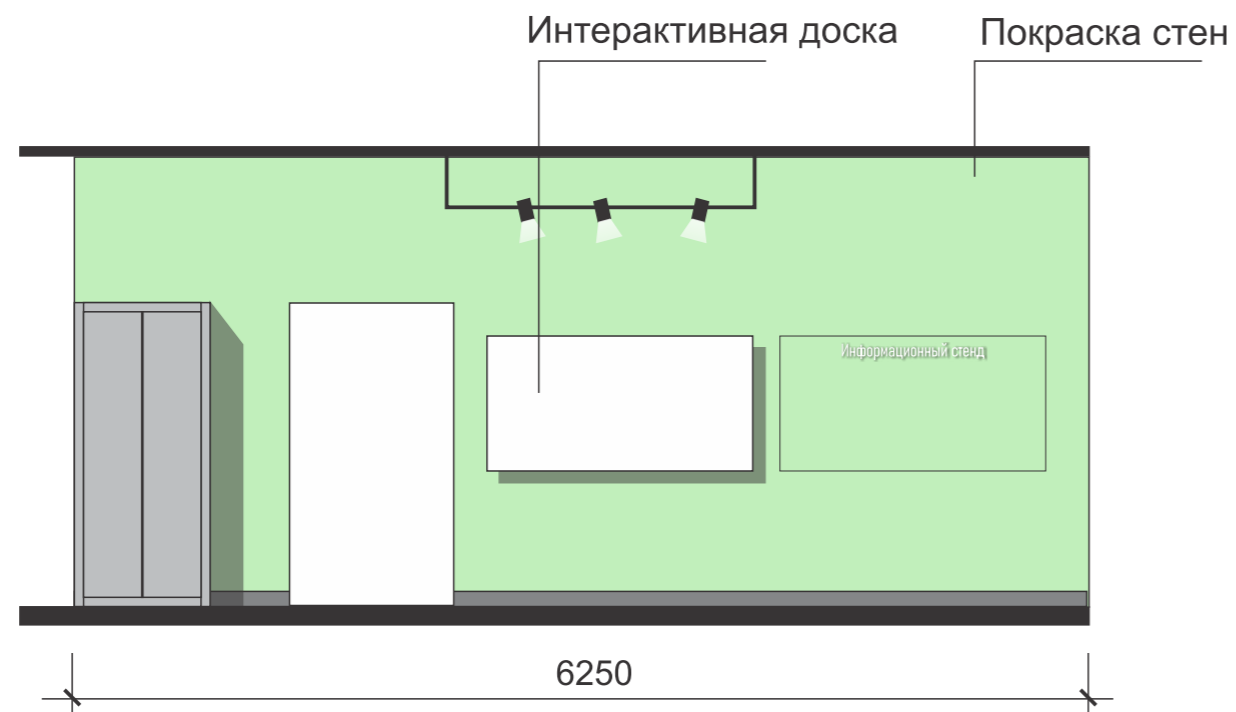

Вариант освещения




Аналог ученического стула



Аналог учительского стула



ОСНОВНЫЕ ЦВЕТА

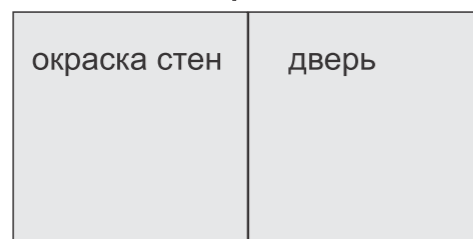

АКЦЕНТНЫЕ ЦВЕТА




Развертки стен М 1:50


Учебная мастерская
Сельскохозяйственный труд




Доброшкола
Всё получится!

Учебная мастерская
Подготовка младшего обслуживающего персонала

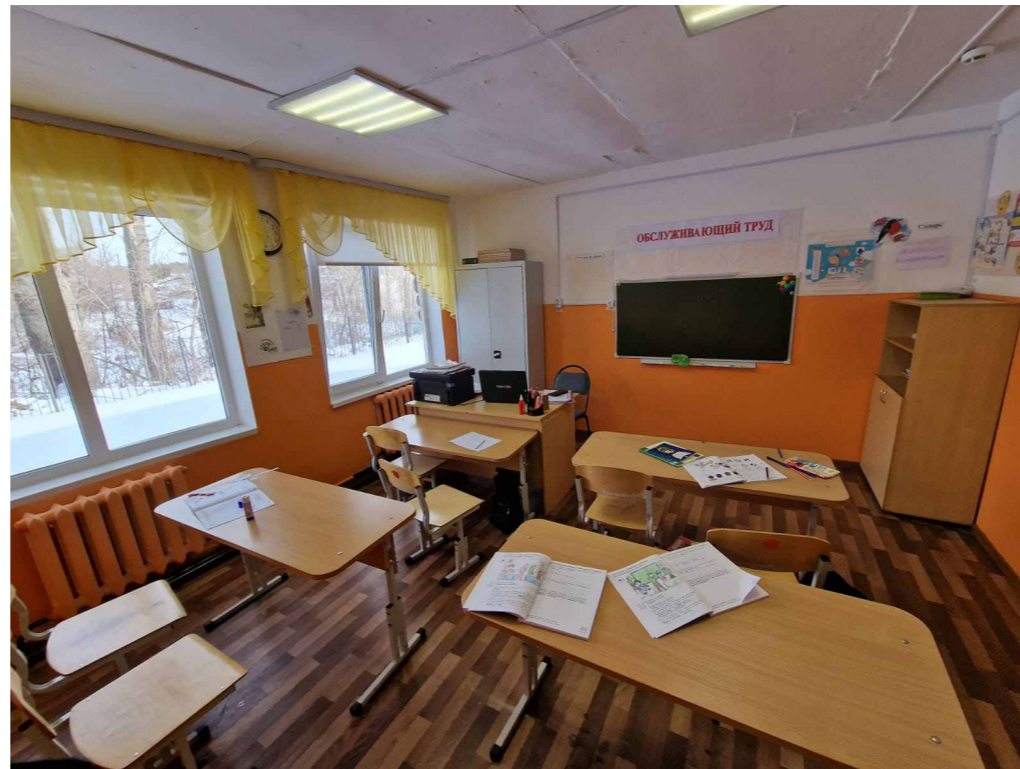


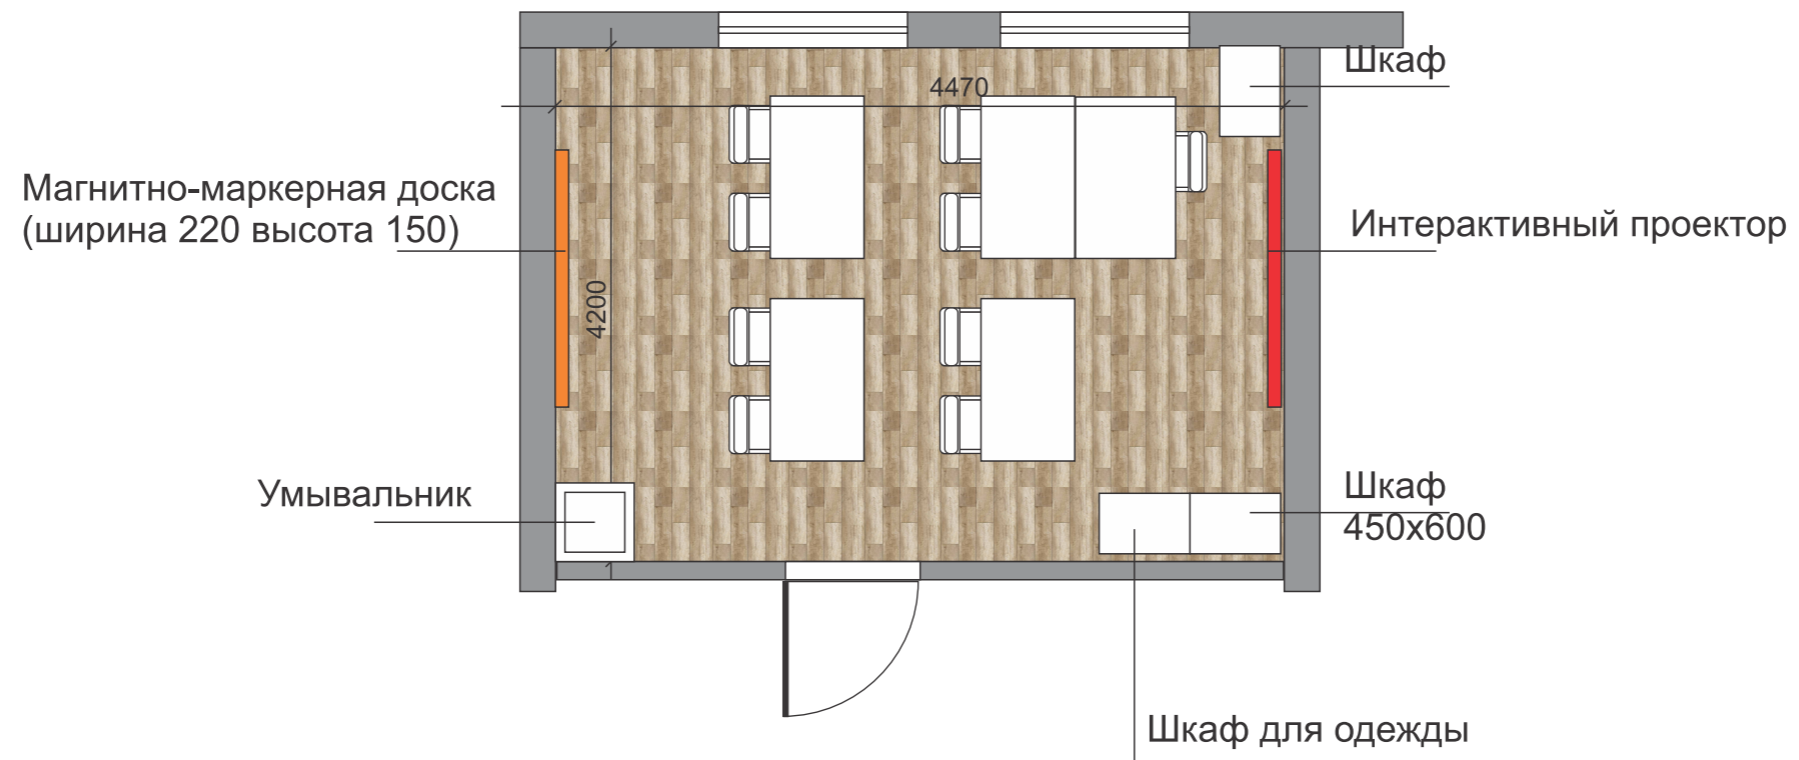


Вариант пола
Линолиум

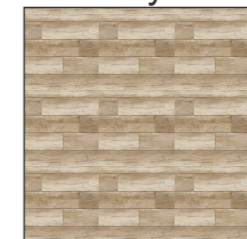

План М 1:50

Учебная мастерская
Подготовка младшего обслуживающего персонала

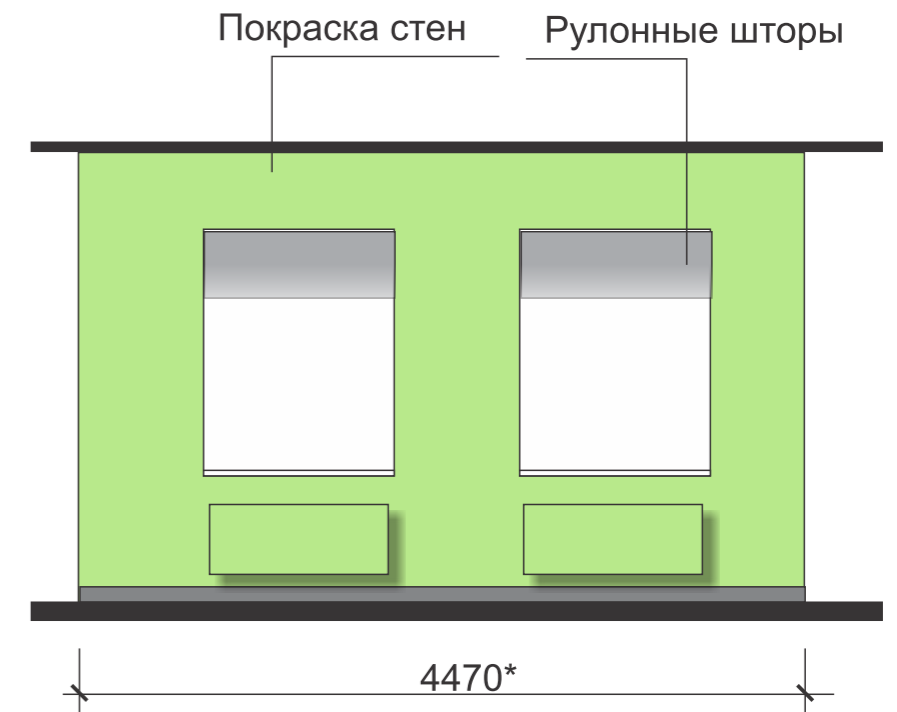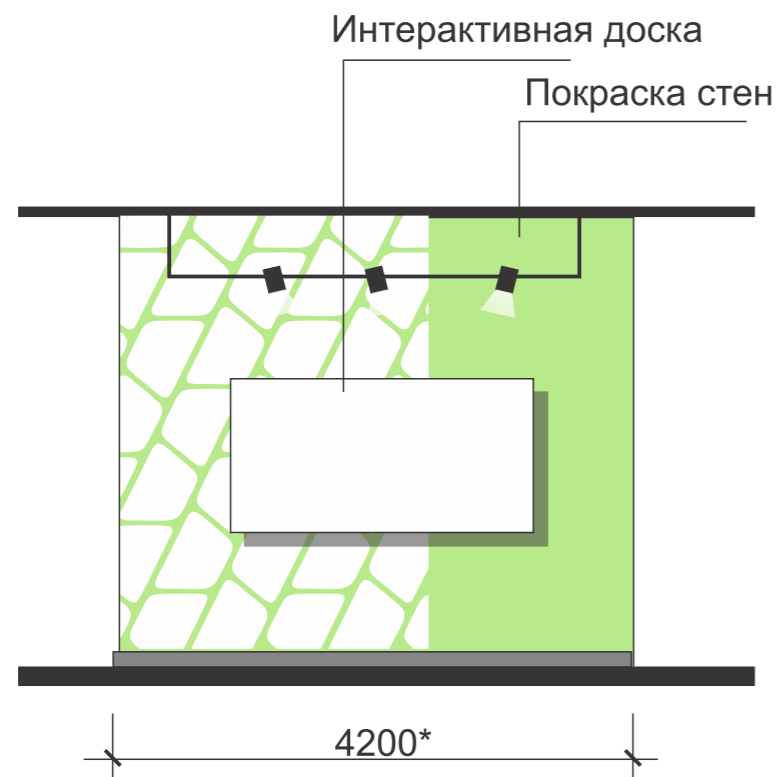

Вариант освещения



Аналог ученического стула



Аналог учительского стула



ОСНОВНЫЕ ЦВЕТА

окраска стен	дверь	вариант цвета двери
--------------	-------	---------------------

АКЦЕНТНЫЕ ЦВЕТА

	окраска стен
	окраска стен

окраска стен

Развертки стен М 1:50